

中祥设计

中祥设计有限责任公司  
Zhongxiang Design Co., Ltd.

- 除特别注明外, 所有尺寸均以毫米为单位
- 图中以所注尺寸为准切, 勿用尺度量
- Unless otherwise stated, all dimensions are in mm.
- The dimensions specified in Figure cut, no scale.

建设单位  
CONSTRUCTION UNIT

福州市如是养老服务有限责任公司

工程名称  
PROJECT NAME

官坂镇农村区域性养老服务中心(福州市如是养老院)  
二期项目一阶段

设计签字

|                        |    |    |
|------------------------|----|----|
| 设计<br>DESIGN           | 姜宁 | 姜宁 |
| 校对<br>CHECK            | 徐强 | 徐强 |
| 专业负责人<br>CHIEF         | 姜宁 | 姜宁 |
| 专业审定人<br>APPROVE       | 郑鹏 | 郑鹏 |
| 项目负责人<br>PROJECT CHIEF | 姜宁 | 姜宁 |


图纸名称  
DRAWINGS TITLE

总平面图

|                     |                |
|---------------------|----------------|
| 设计阶段<br>PHASE       | 方案             |
| 设计编号<br>PROJECT NO. | JZFZ2024-07-01 |
| 图号<br>DRAWING NO.   | 01             |
| 专业<br>PROFESSION    | 建筑             |
| 归档日期<br>DATE        | 2024. 07       |

350122-GB-BY-01(1)号地块用地红线图

用地面积: 4495平方米, 折合6.74亩

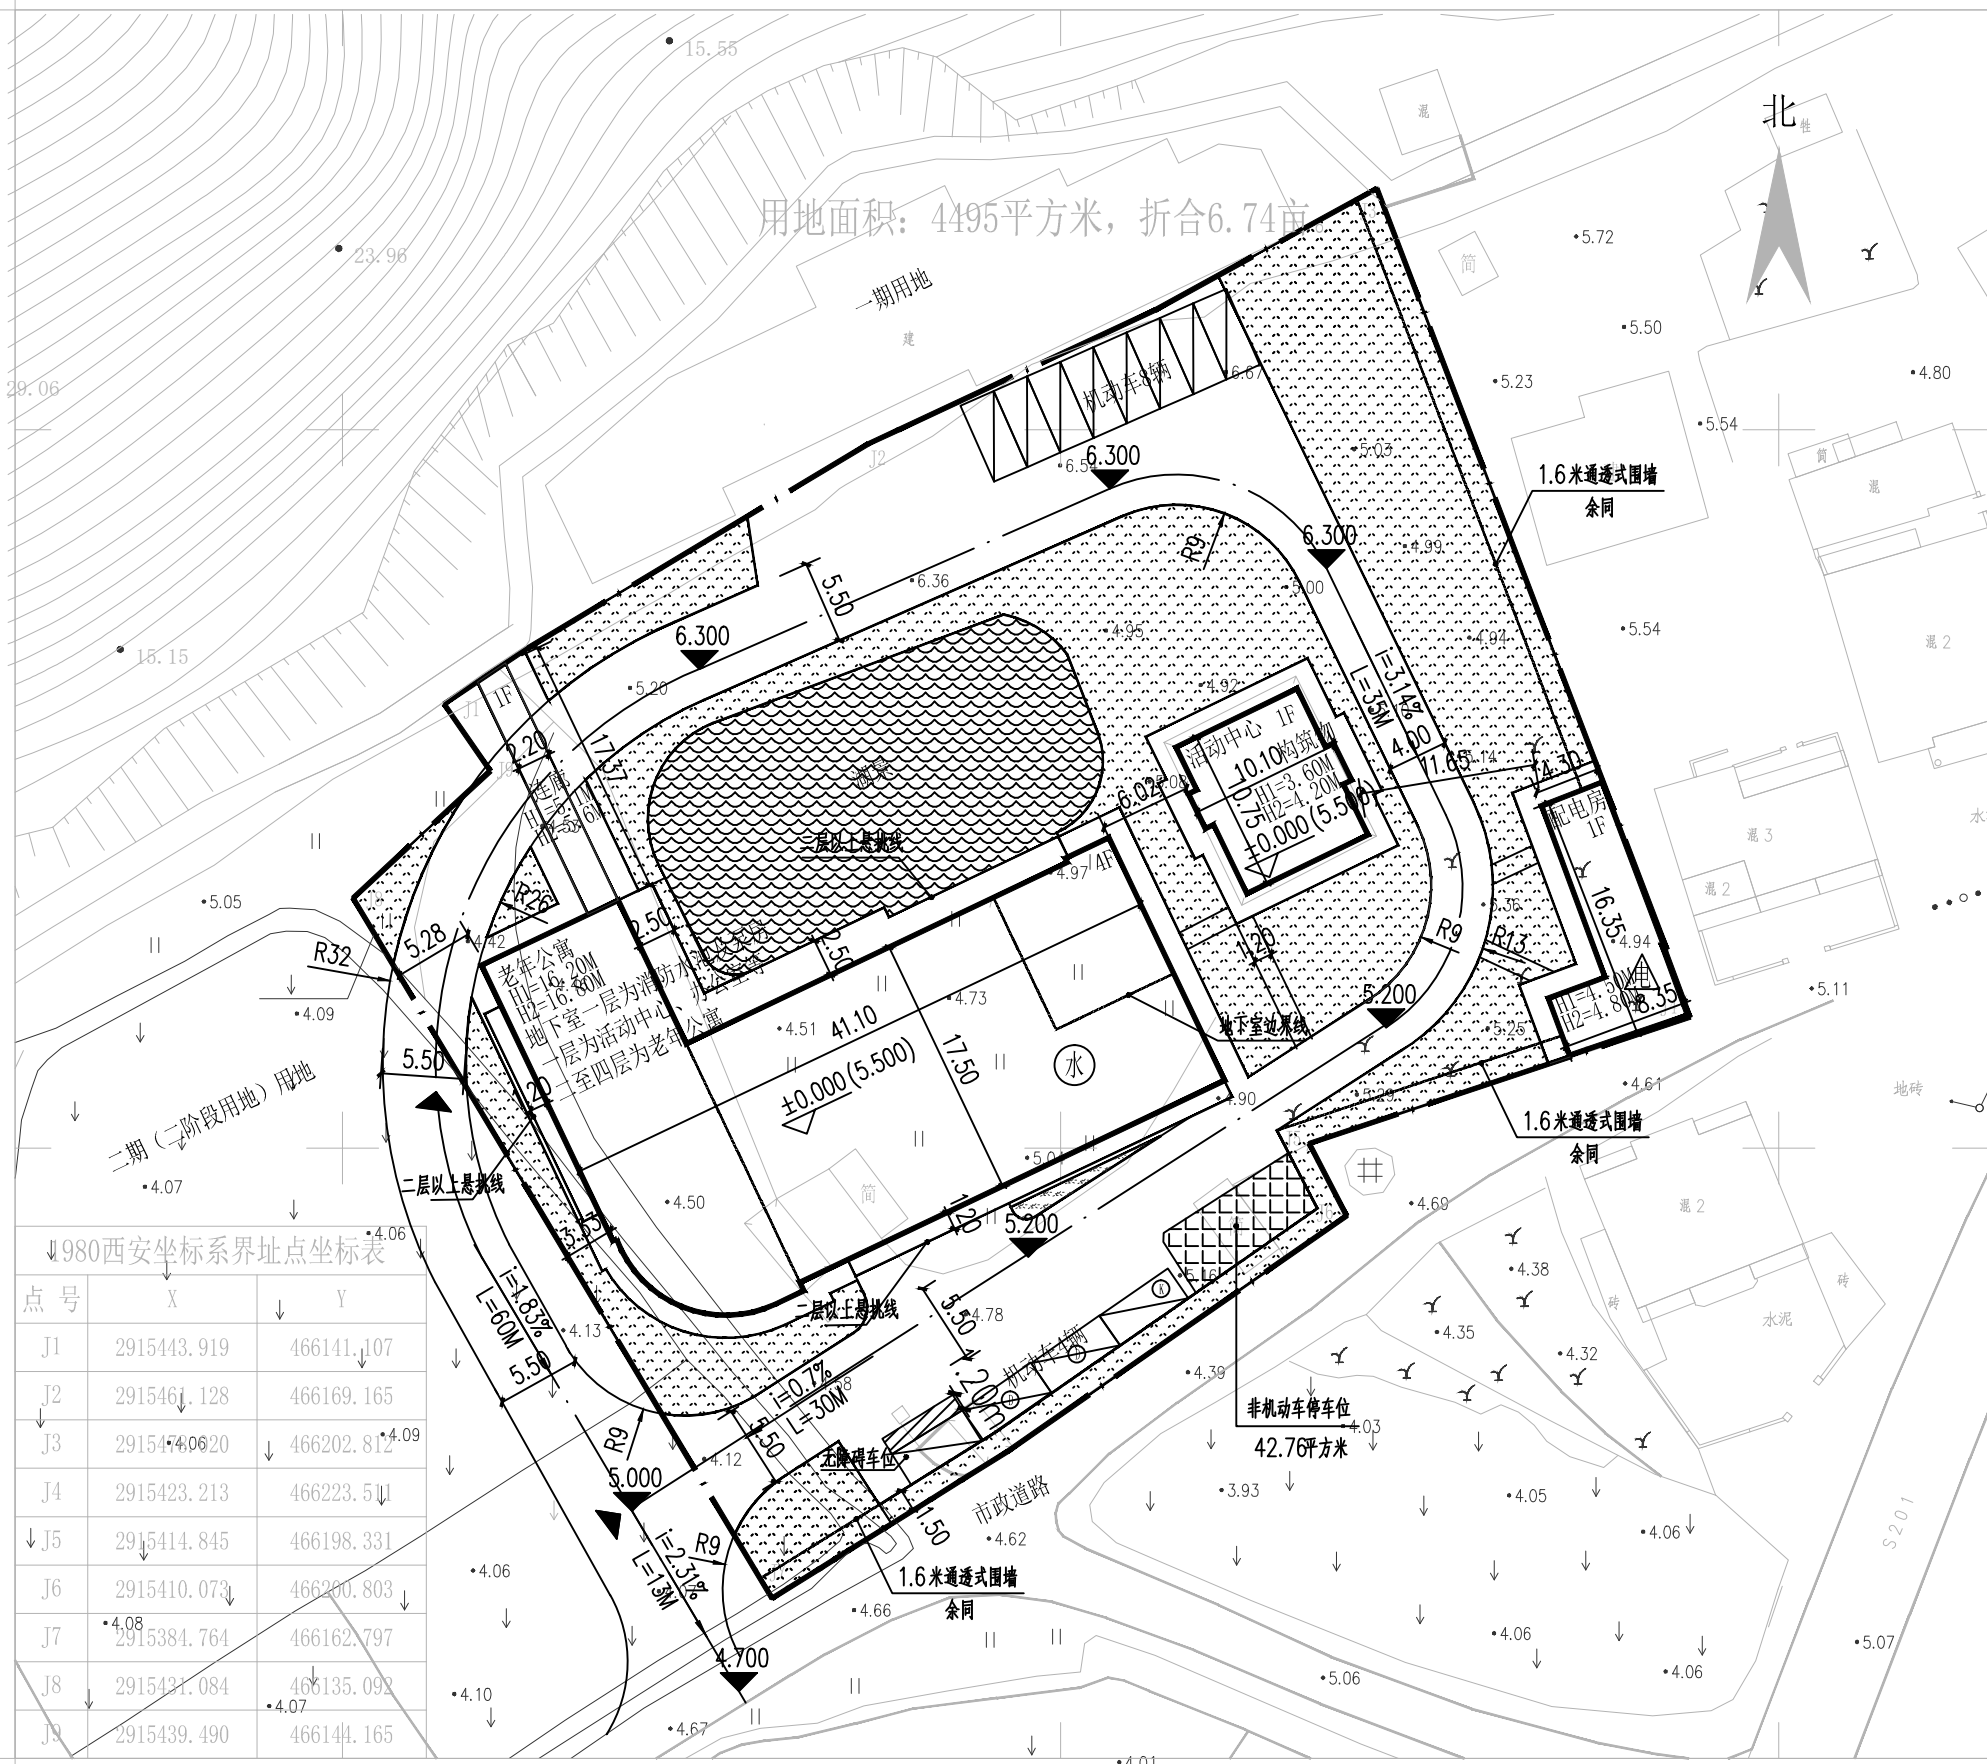

2000国家大地坐标系, 中央子午线经度120°。  
1985国家高程基准。  
GB/T 20257. 1-2017国家基本比例尺地形图图式。  
2024年4月数字化成图

1:500

测量员: 林杰民  
绘图员: 詹鑫婷  
检查员: 张生生

福建经航勘测设计有限公司